





LEGENDA

Besluitgebied

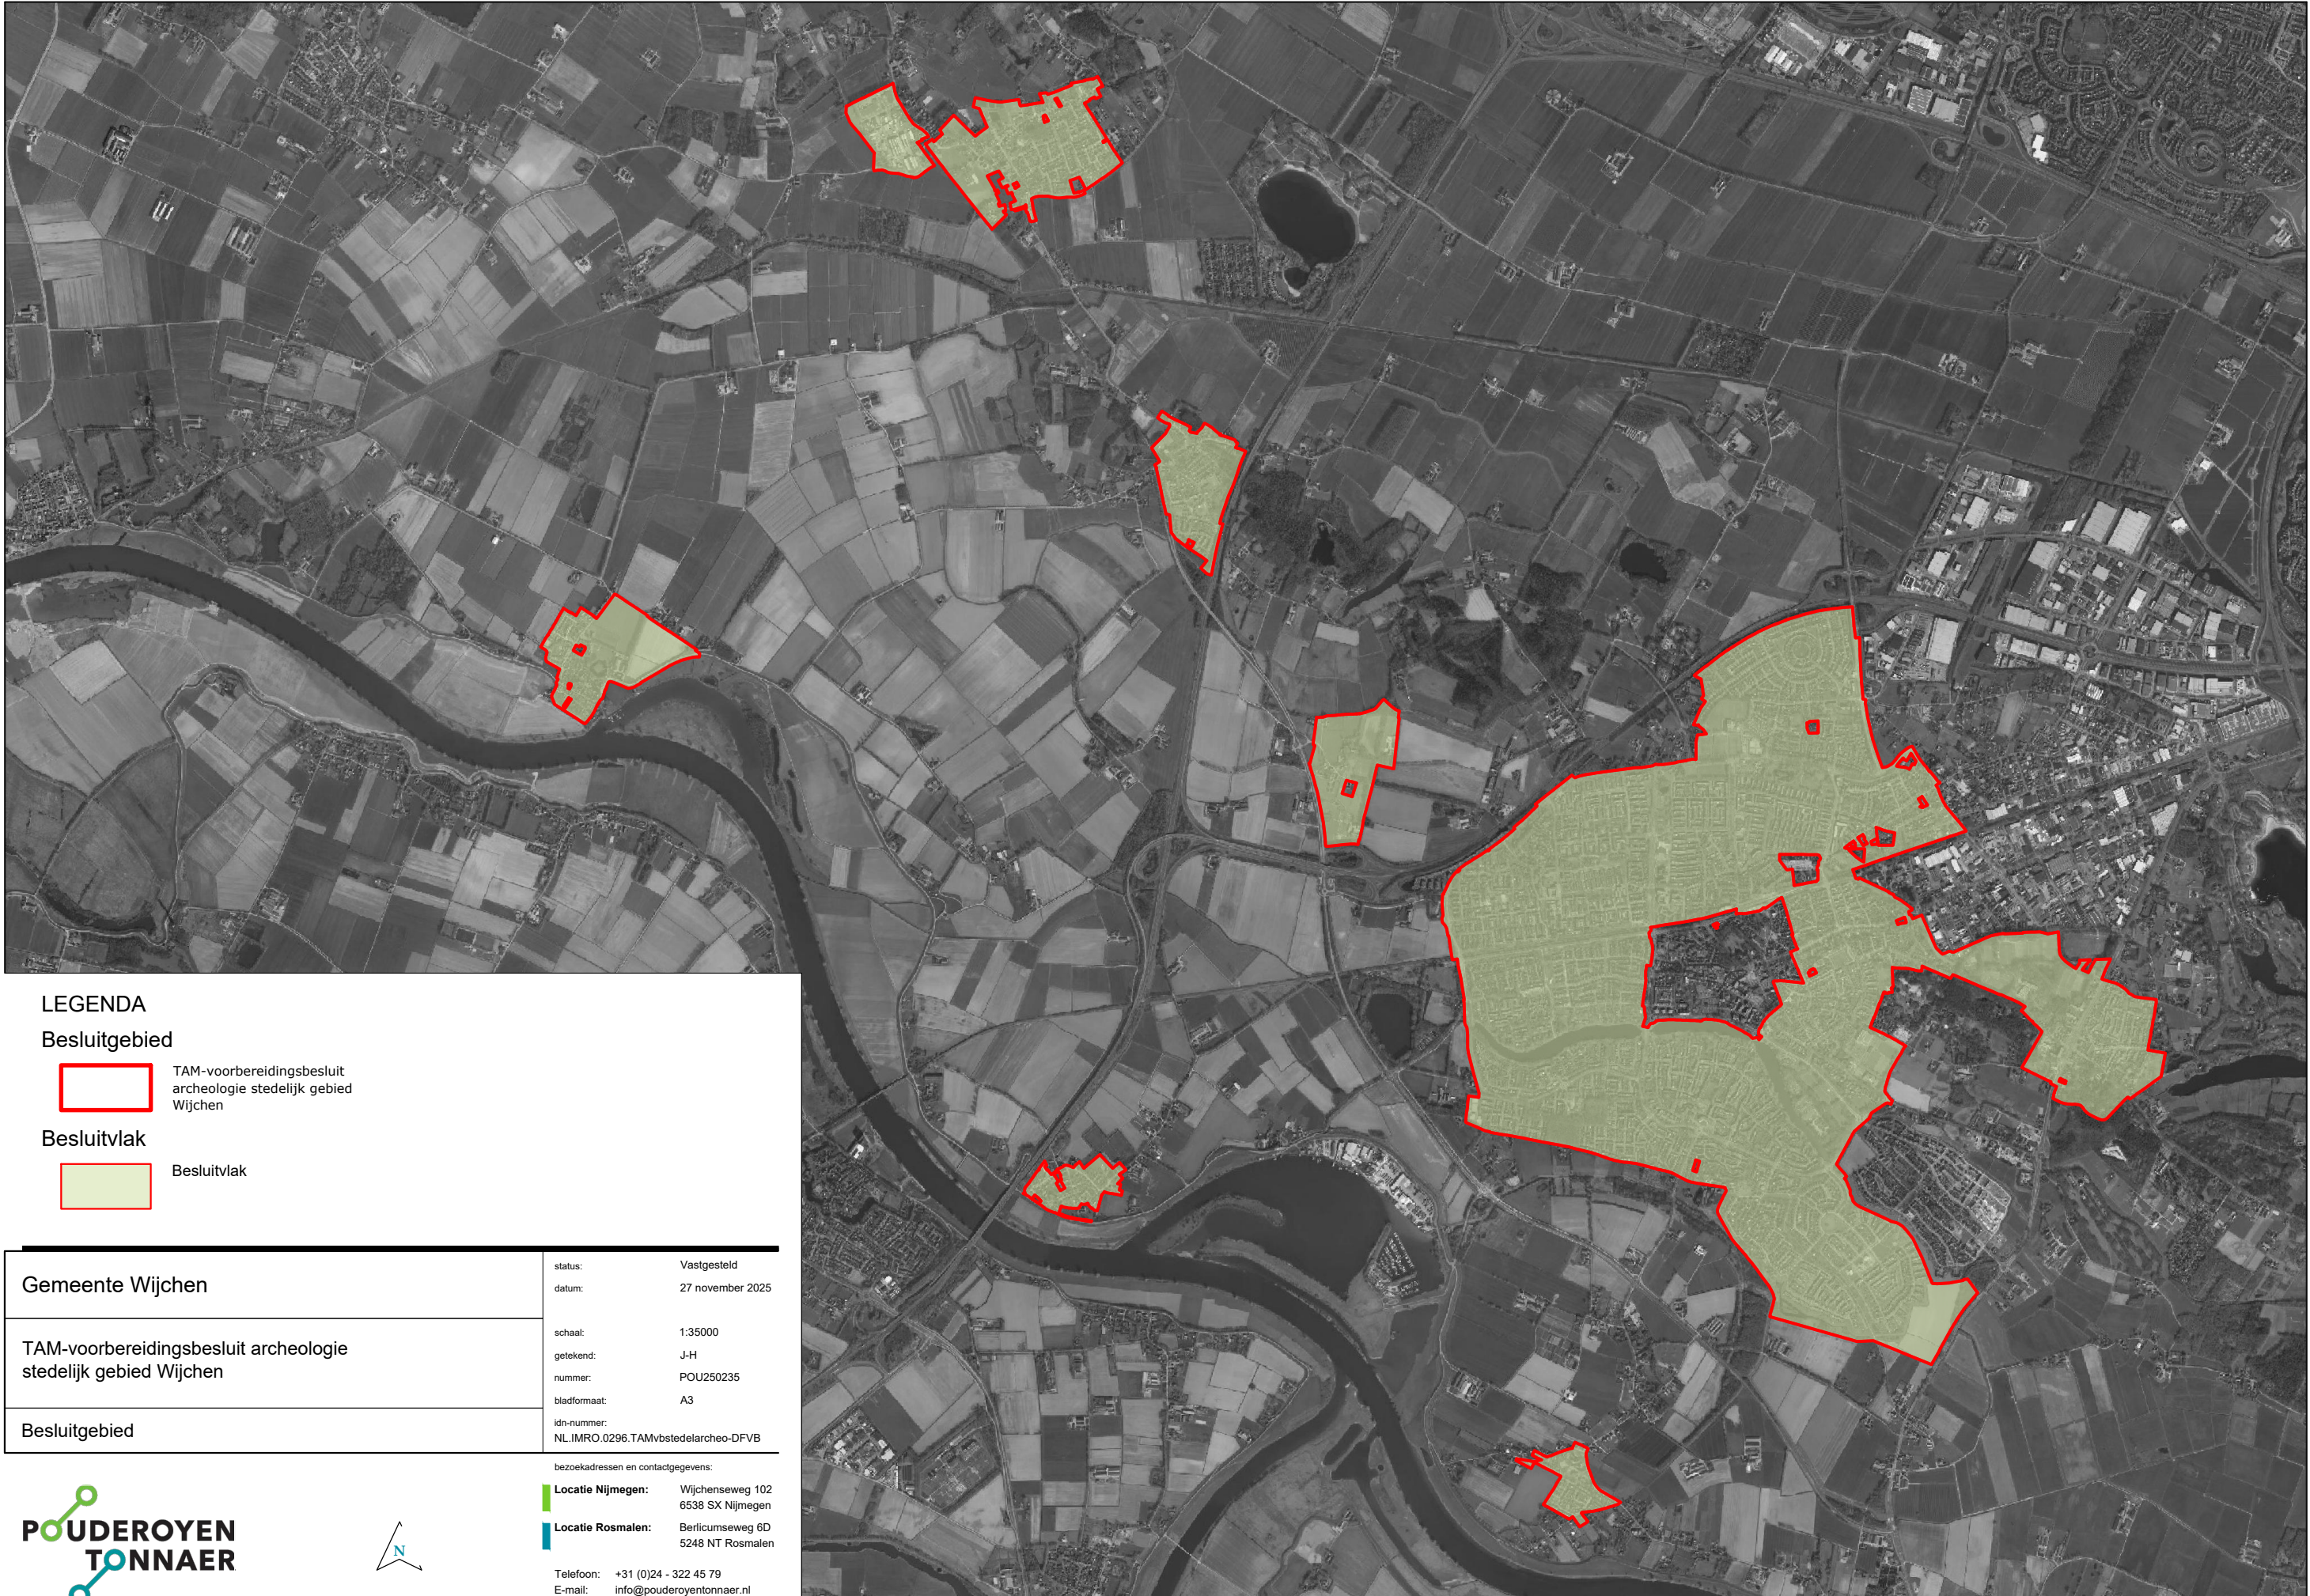

TAM-voorbereidingsbesluit
archeologie stedelijk gebied
Wijchen

Besluitvlak

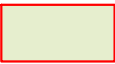

Besluitvlak

Gemeente Wijchen

TAM-voorbereidingsbesluit archeologie
stedelijk gebied Wijchen

Besluitgebied

status: Vastgesteld
datum: 27 november 2025

schaal: 1:35000
getekend: J-H
nummer: POU250235
bladformaat: A3
ldn-nummer:
NL.IMRO.0296.TAMvbstedelarcheo-DFVB

bezoekadressen en contactgegevens:

Locatie Nijmegen: Wijchenseweg 102
6538 SX Nijmegen
Locatie Rosmalen: Berlicumseweg 6D
5248 NT Rosmalen

Telefoon: +31 (0)24 - 322 45 79
E-mail: info@pouderoyentonnaer.nl
Website: www.pouderoyentonnaer.nl



Pouderoyen Tonnaer is een zelfstandig onderdeel van de Aelmans Adviesgroep

