


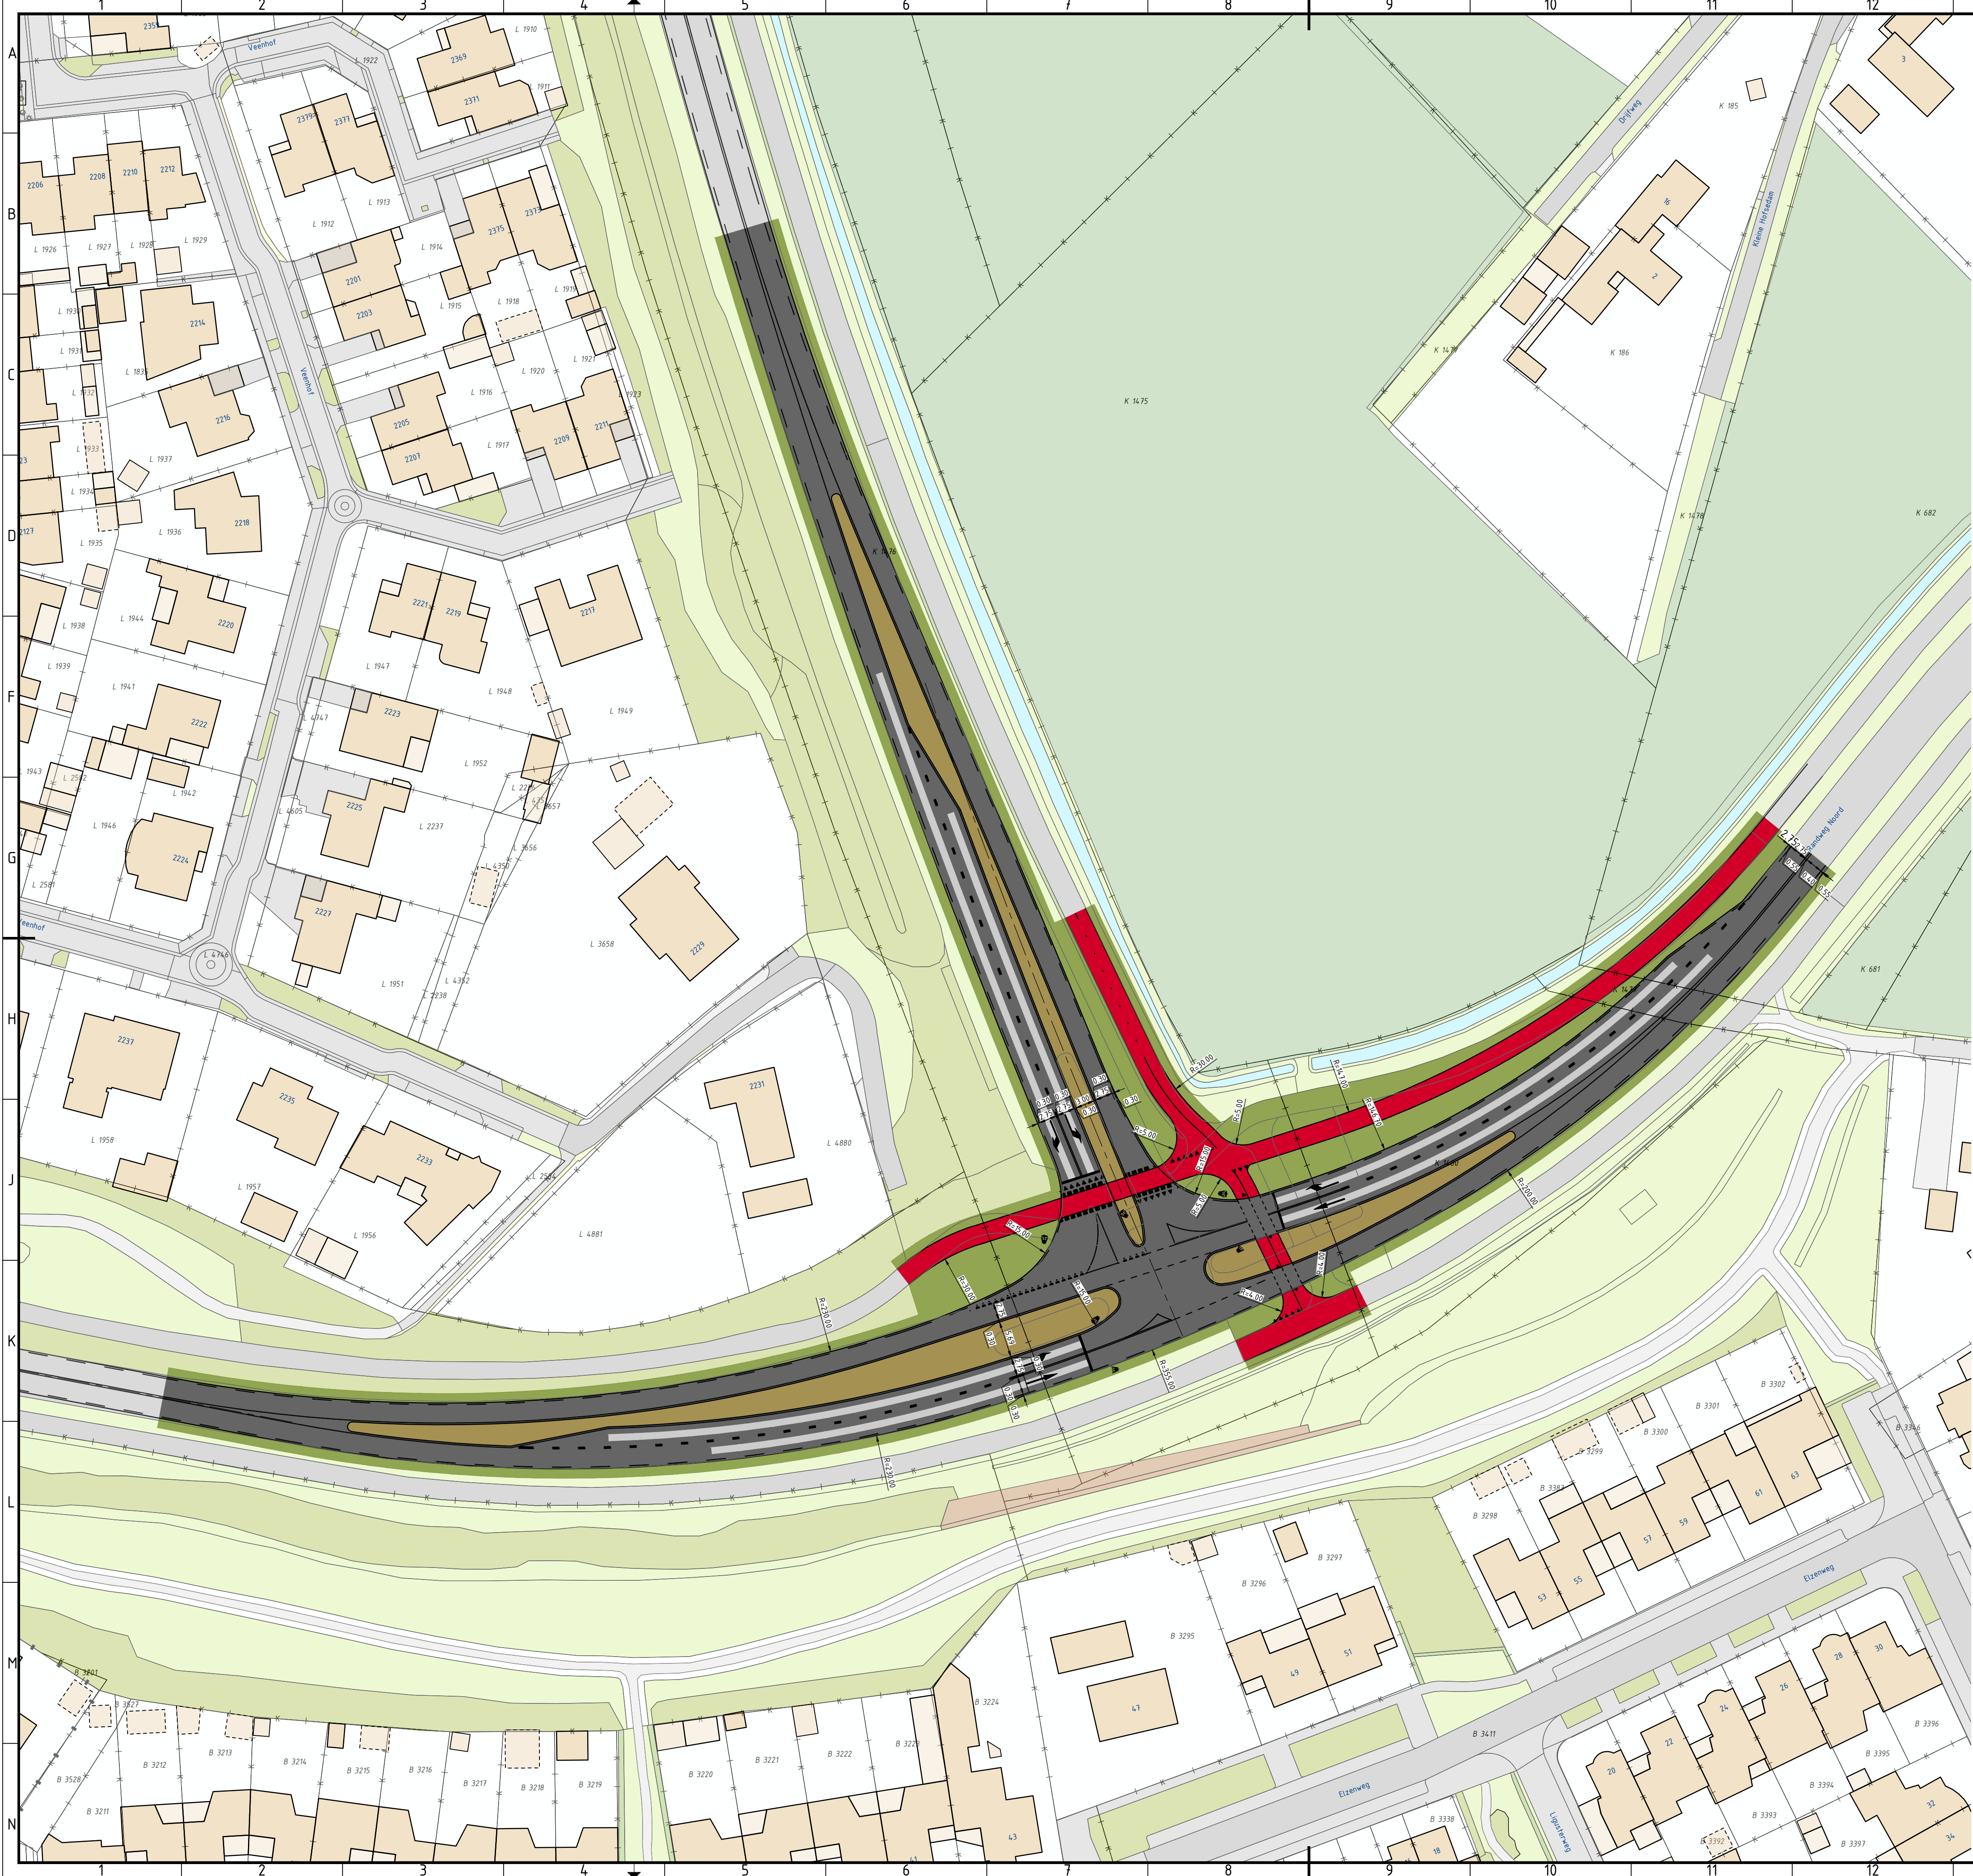

Verklaring

- Rijbaan
- Fietspad
- Middengeleider
- Berm



0	24-11-2025		RKAS	TVW	RBEE
Versie	Datum	Omschrijving	Opsteller	Par.	Verifieerder

Kruispuntonderzoek Schoenaker – Randweg Noord

Onderdeel
VRI Kruispunt

Opdrachtgever
Gemeente Wijchen

Fase
Schetsontwerp

Formaat
A1

Schaal
1: 500

Projectnummer
WIJ034

Tekeningnummer
2025-2555

Behorende bij doc. nr.

Roermond
Schoenaker 152-E, 5246 AK Roermond
Postbus 2100, 5200 CH 's-Hertogenbosch

's-Hertogenbosch
Hiltham 152-E, 5246 AK Roermond
Postbus 2100, 5200 CH 's-Hertogenbosch

088 - 3366333
info@kragten.nl
www.kragten.nl





Verklaring

- Rijbaan
- Fietspad
- Middengeleider
- Berm

Verklaring KLIC

- Datatransport
- Gas lage druk
- Gas hoge druk
- Middenspanning
- Middenspanning 10 kV
- Laagspanning
- Riool vrijval
- Riool onder druk
- Water
- Eis voorzorgsmaatregel

* Kabels- en leidingen zijn gevectoriseerde lijnen.
Deze kunnen enigszins afwijken van het originele bestand.



0	24-11-2025		RKAS	TVW	RBEE
Versie	Datum	Omschrijving	Opsteller	Par.	Verificateur

Kruispuntonderzoek Schoenaker – Randweg Noord

Onderdeel
VRI Kruispunt KLIC

Opdrachtgever
Gemeente Wijchen

Projectnummer
WIJ034

Tekeningnummer
2025-2556

Schaal
1: 500

Behorende bij doc. nr.

